


hygge<sup>+</sup>

wohn' dich glücklich!

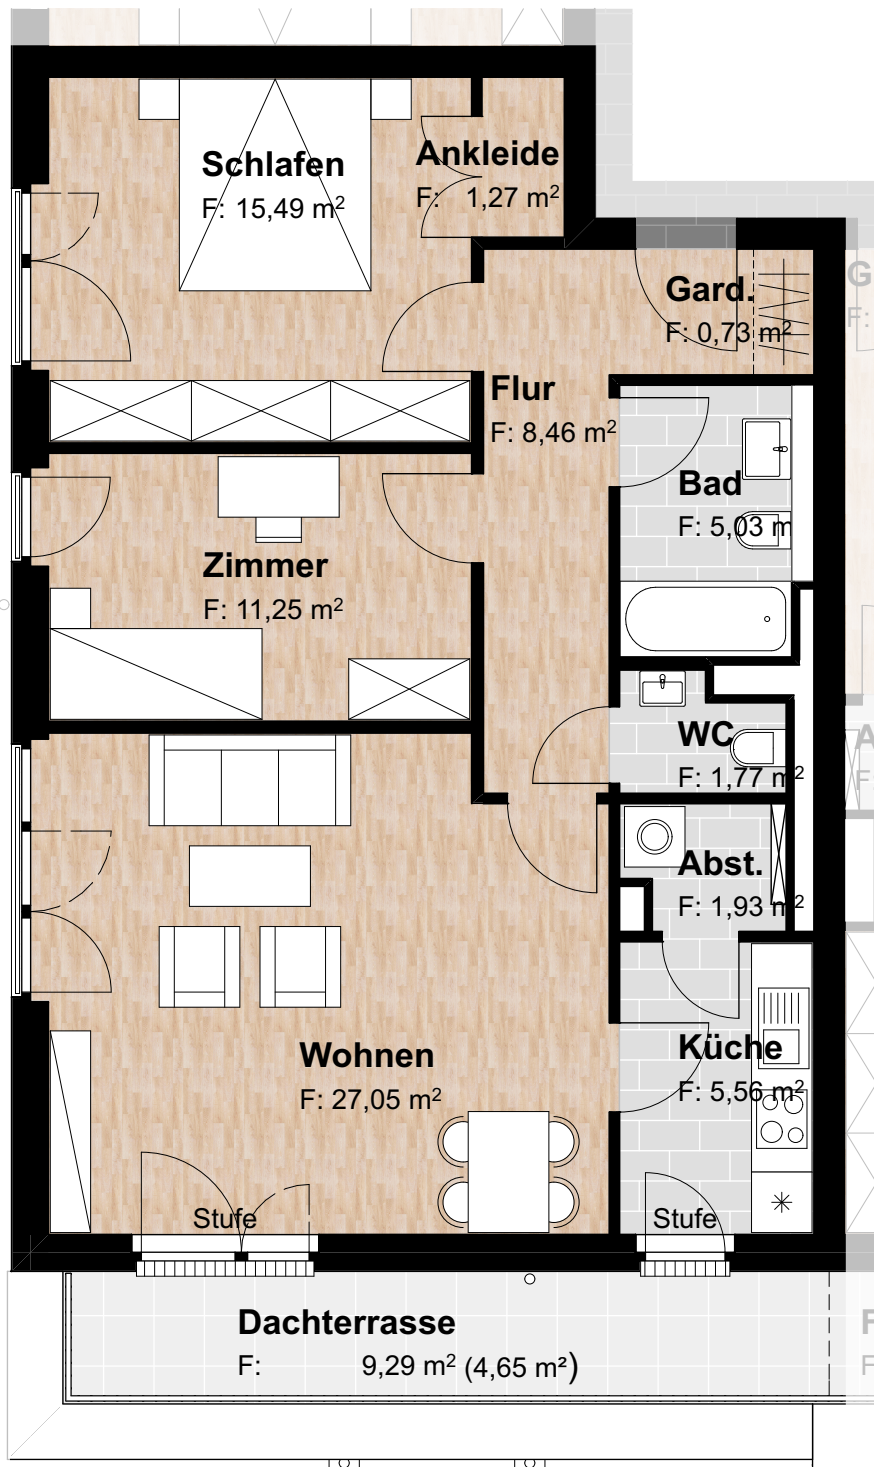


Einheit 34 / III.OG

F = Fläche

3 Zimmer - 83,19 m<sup>2</sup>

Ansicht

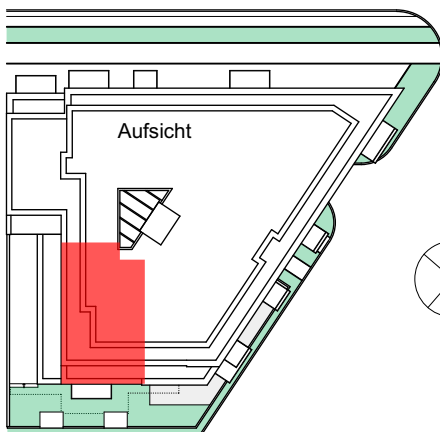

Möbel, Einbauküche und Waschmaschine sind nicht im Kaufpreis enthalten, den genauen Lieferumfang definiert die Baubeschreibung. Darstellungen dienen der Illustration. Balkone-, Loggien-, und Terrassenflächen bis ≤ 10m<sup>2</sup> sind mit 50% und darüber mit 25% ihrer Grundfläche in der Wohnfläche enthalten. Alle Maße sind ca. Angaben und können sich im Planungsprozess und/oder durch Sonderwünsche ändern. Brüstungshöhen siehe Ansichtszeichnungen. Eine Änderung der Planung und der Ausführungsart behält sich der Verkäufer vor, soweit technisch zweckmäßig oder notwendig und dem Käufer zumutbar.